



Nota Legal: El presente documento tiene carácter informativo. El proyecto podría sufrir ajustes o modificaciones por causas técnicas.

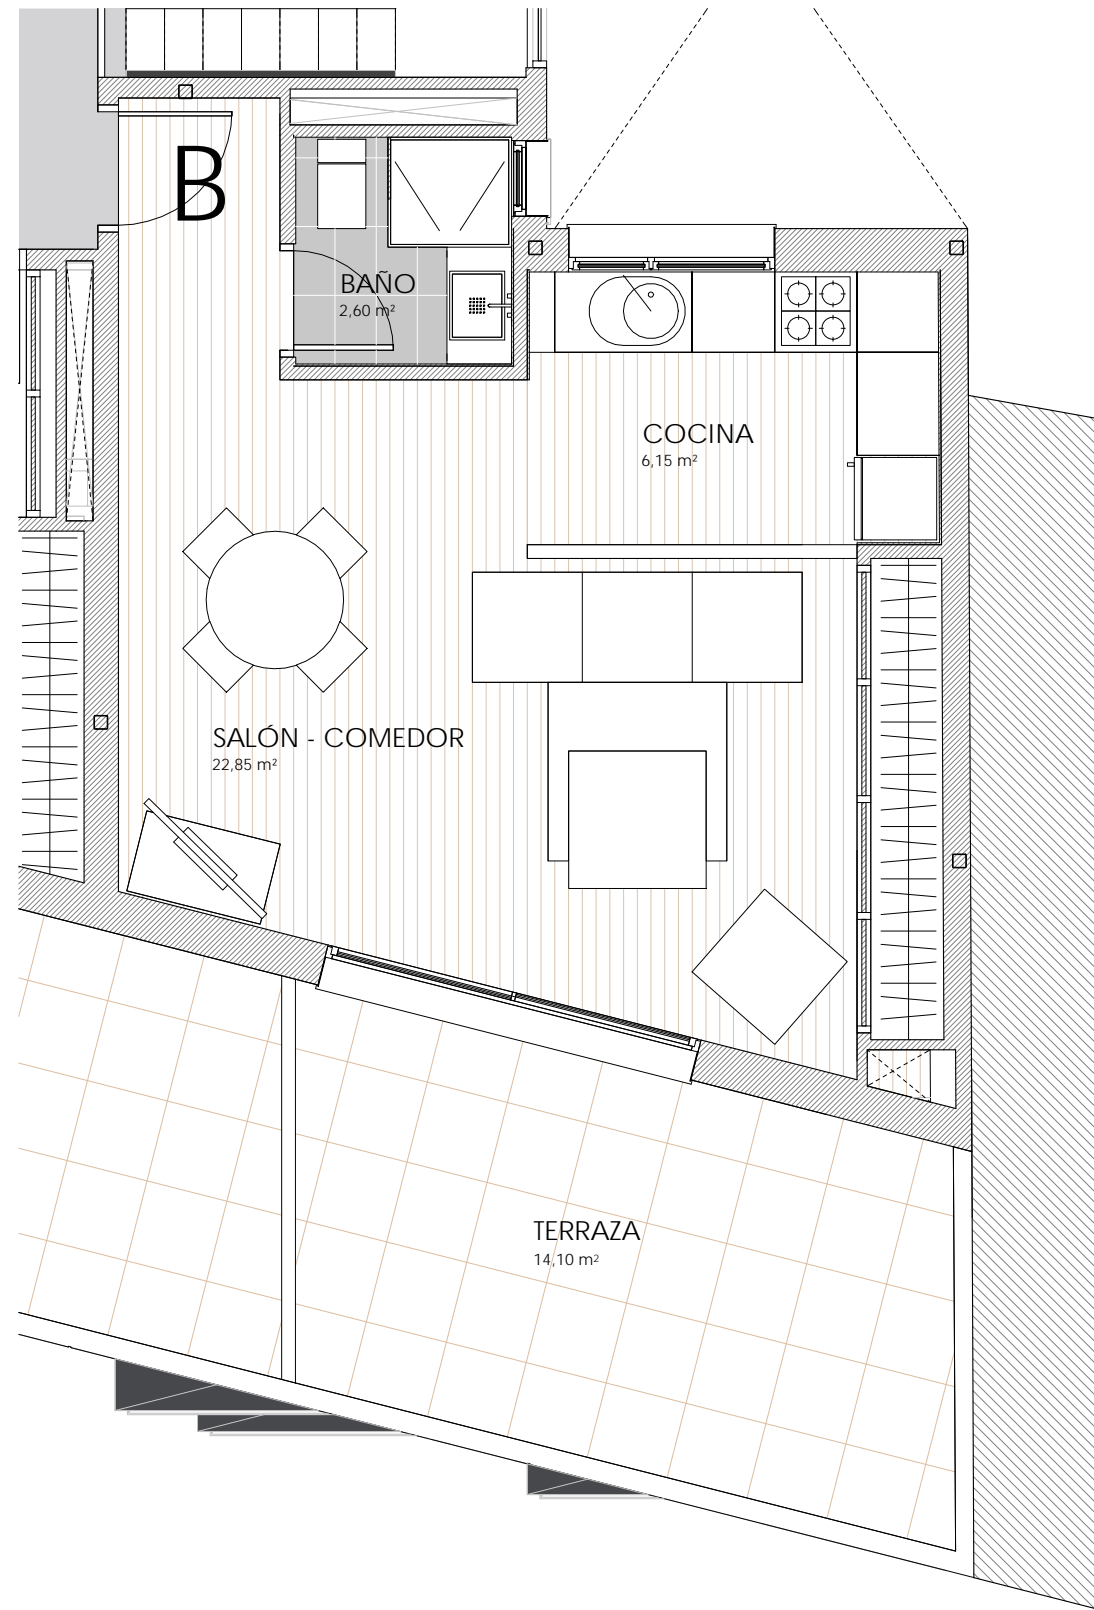


SUPERFICIE VIVIENDA B - PLANTA ÁTICO

SUPERFICIE ÚTIL INTERIOR _____ 34.00 m²

SUPERFICIE CONSTRUIDA CON COMUNES _____ 44.91 m²

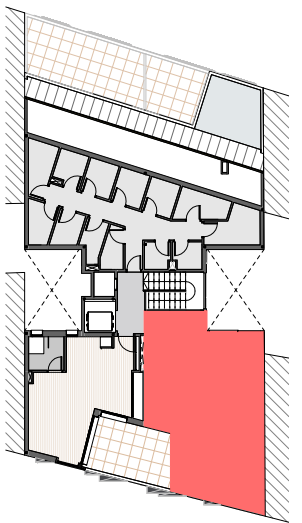

planta ático

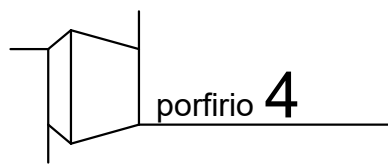

VIVIENDA B - PLANTA ÁTICO

