




Nota Legal: El presente documento tiene carácter informativo. El proyecto podría sufrir ajustes o modificaciones por causas técnicas.

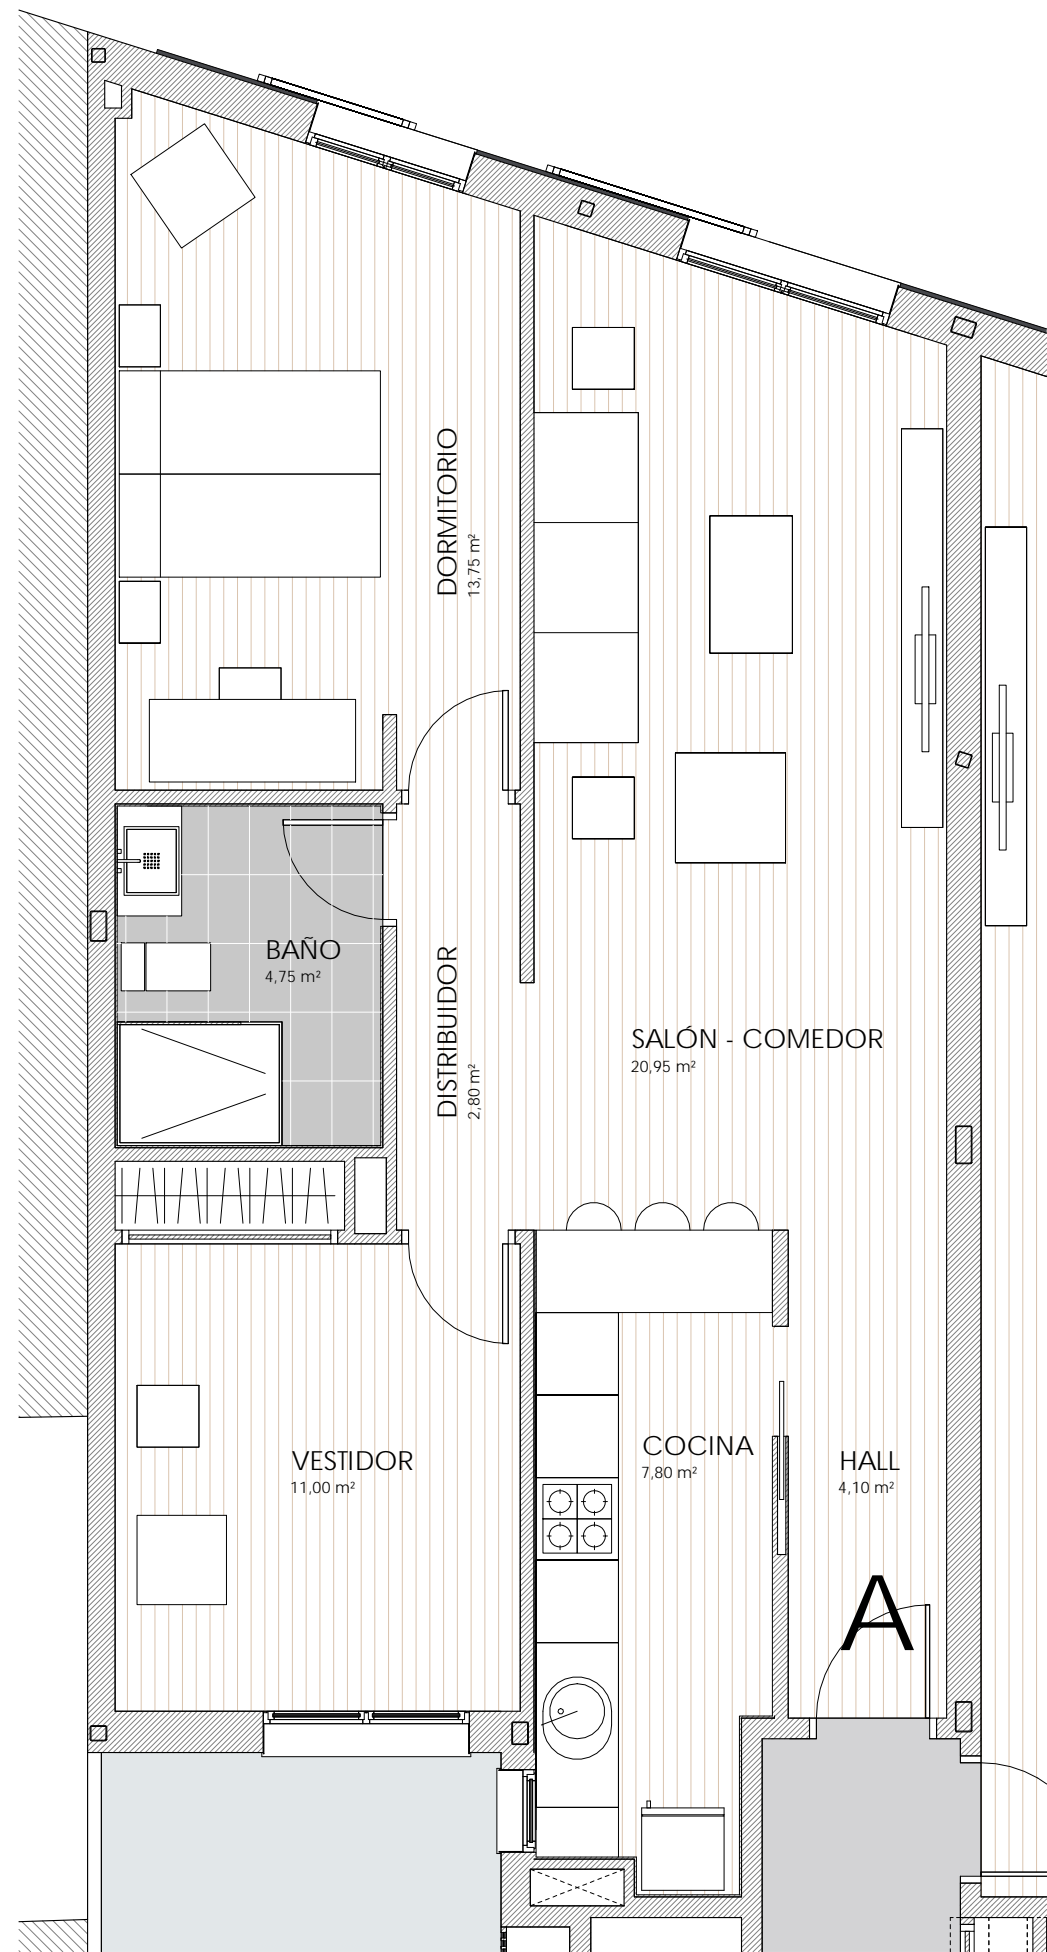

SUPERFICIE VIVIENDA A - PLANTA BAJA

SUPERFICIE ÚTIL INTERIOR \_\_\_\_\_ 65.15 m<sup>2</sup>

SUPERFICIE CONSTRUIDA CON COMUNES \_\_\_\_\_ 83.65 m<sup>2</sup>

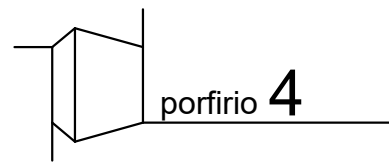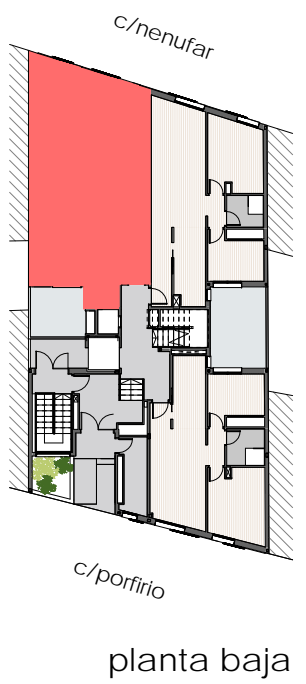

VIVIENDA A - PLANTA BAJA

