




Nota Legal: El presente documento tiene carácter informativo. El proyecto podría sufrir ajustes o modificaciones por causas técnicas.

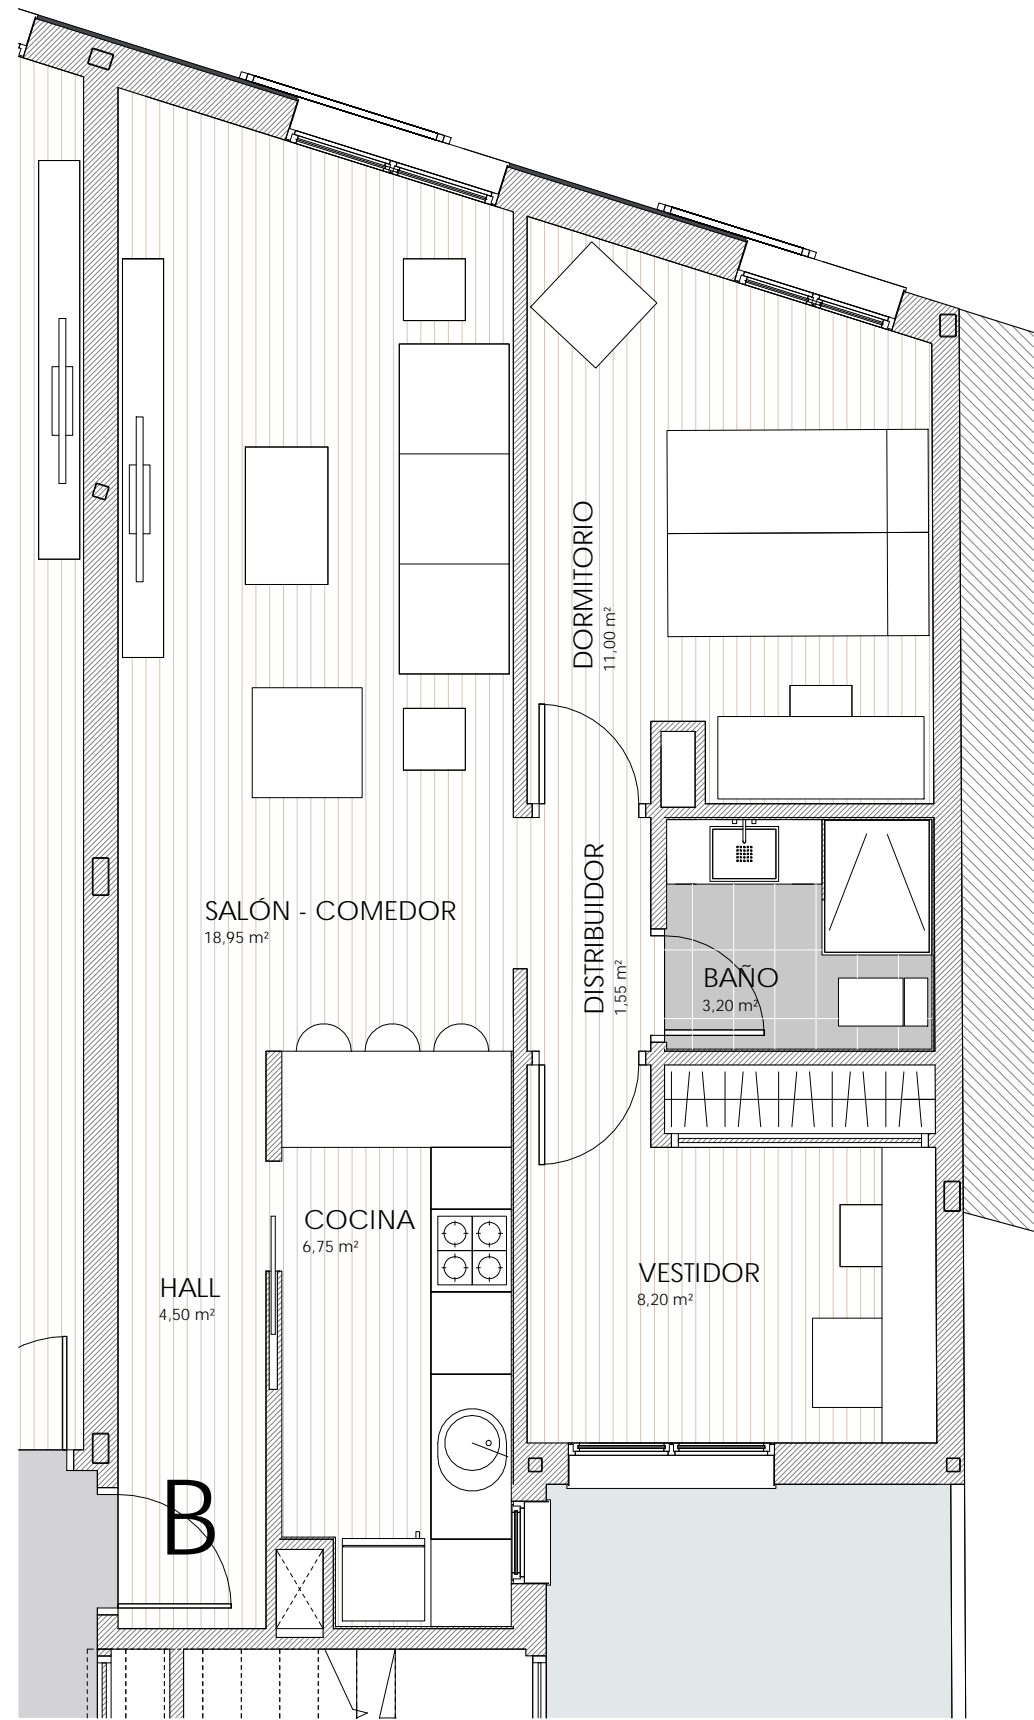

SUPERFICIE VIVIENDA B - PLANTA BAJA

SUPERFICIE ÚTIL INTERIOR _____ 54.15 m²

SUPERFICIE CONSTRUIDA CON COMUNES _____ 70.42 m²

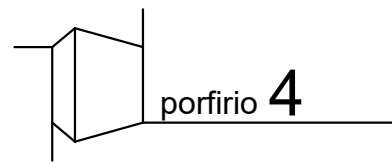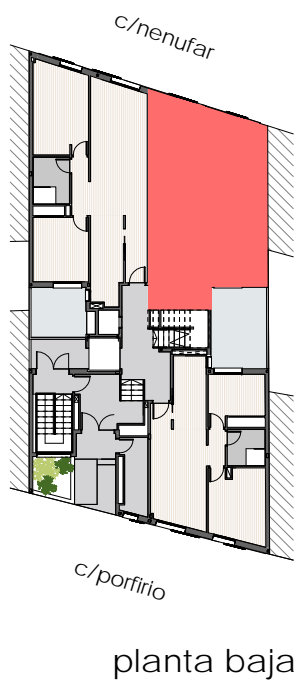

VIVIENDA B - PLANTA BAJA

