



Nota Legal: El presente documento tiene carácter informativo. El proyecto podría sufrir ajustes o modificaciones por causas técnicas.

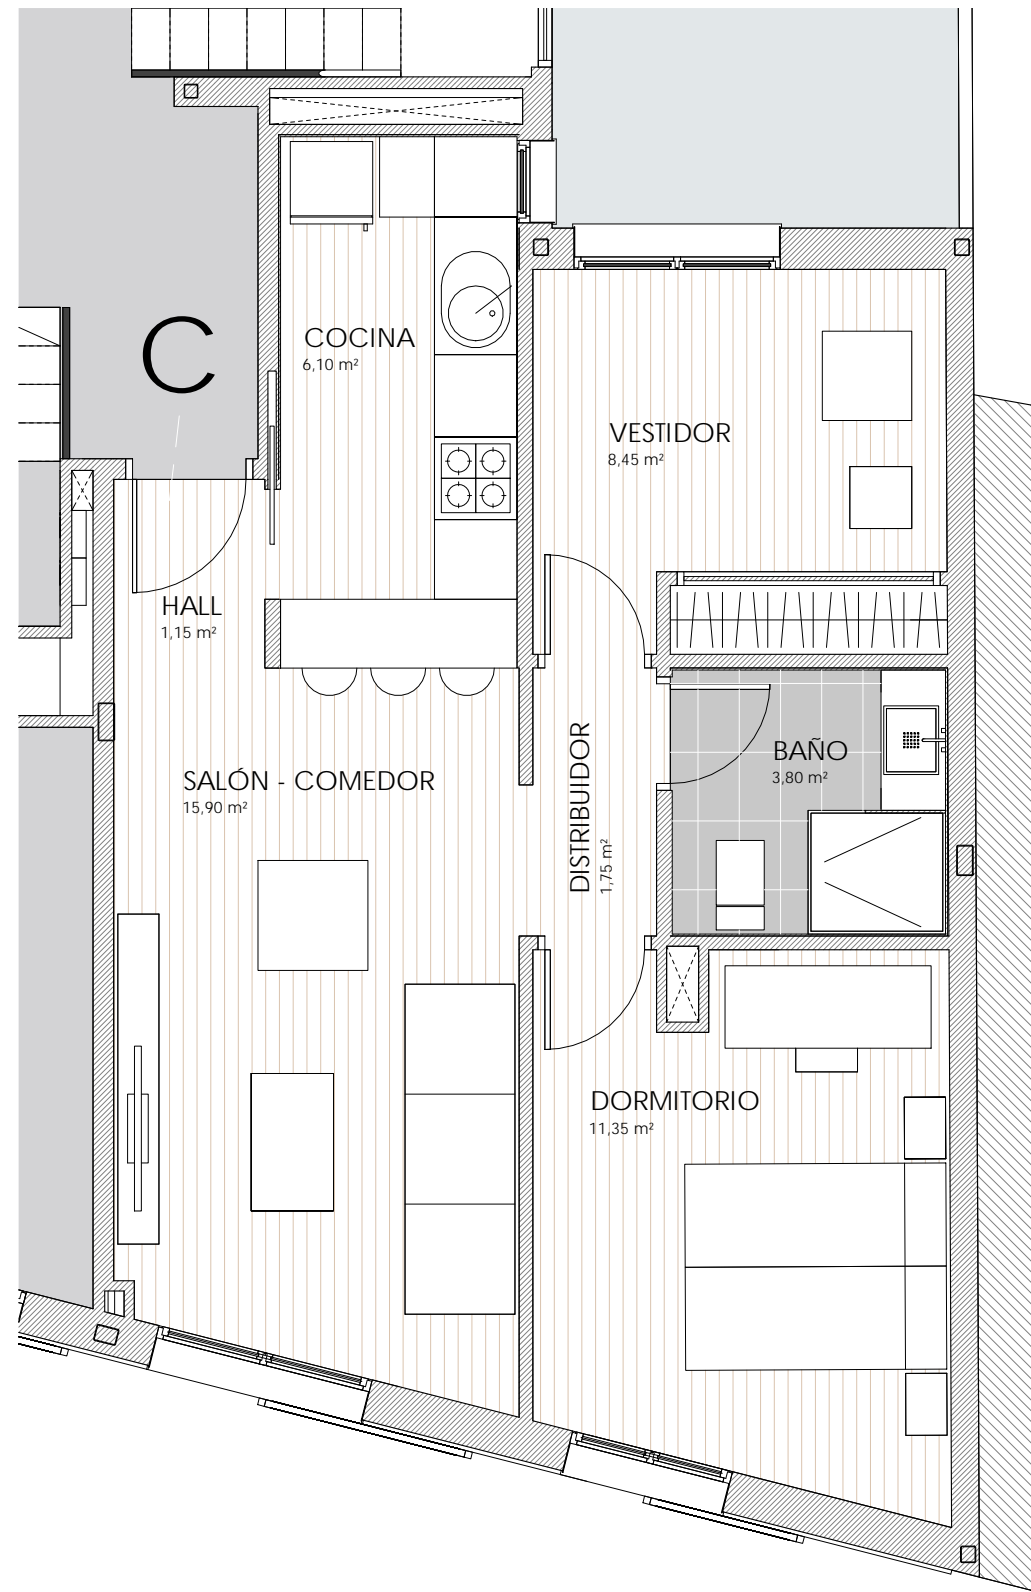


SUPERFICIE VIVIENDA C - PLANTA BAJA

SUPERFICIE ÚTIL INTERIOR \_\_\_\_\_ 48.50 m<sup>2</sup>

SUPERFICIE CONSTRUIDA CON COMUNES \_\_\_\_\_ 63.64 m<sup>2</sup>

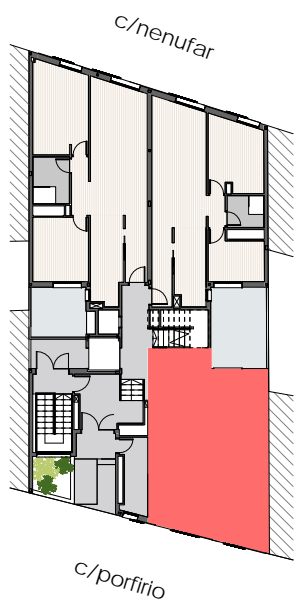

planta baja

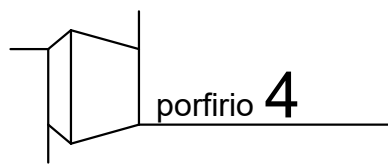

VIVIENDA C - PLANTA BAJA

