



Nota Legal: El presente documento tiene carácter informativo. El proyecto podría sufrir ajustes o modificaciones por causas técnicas.

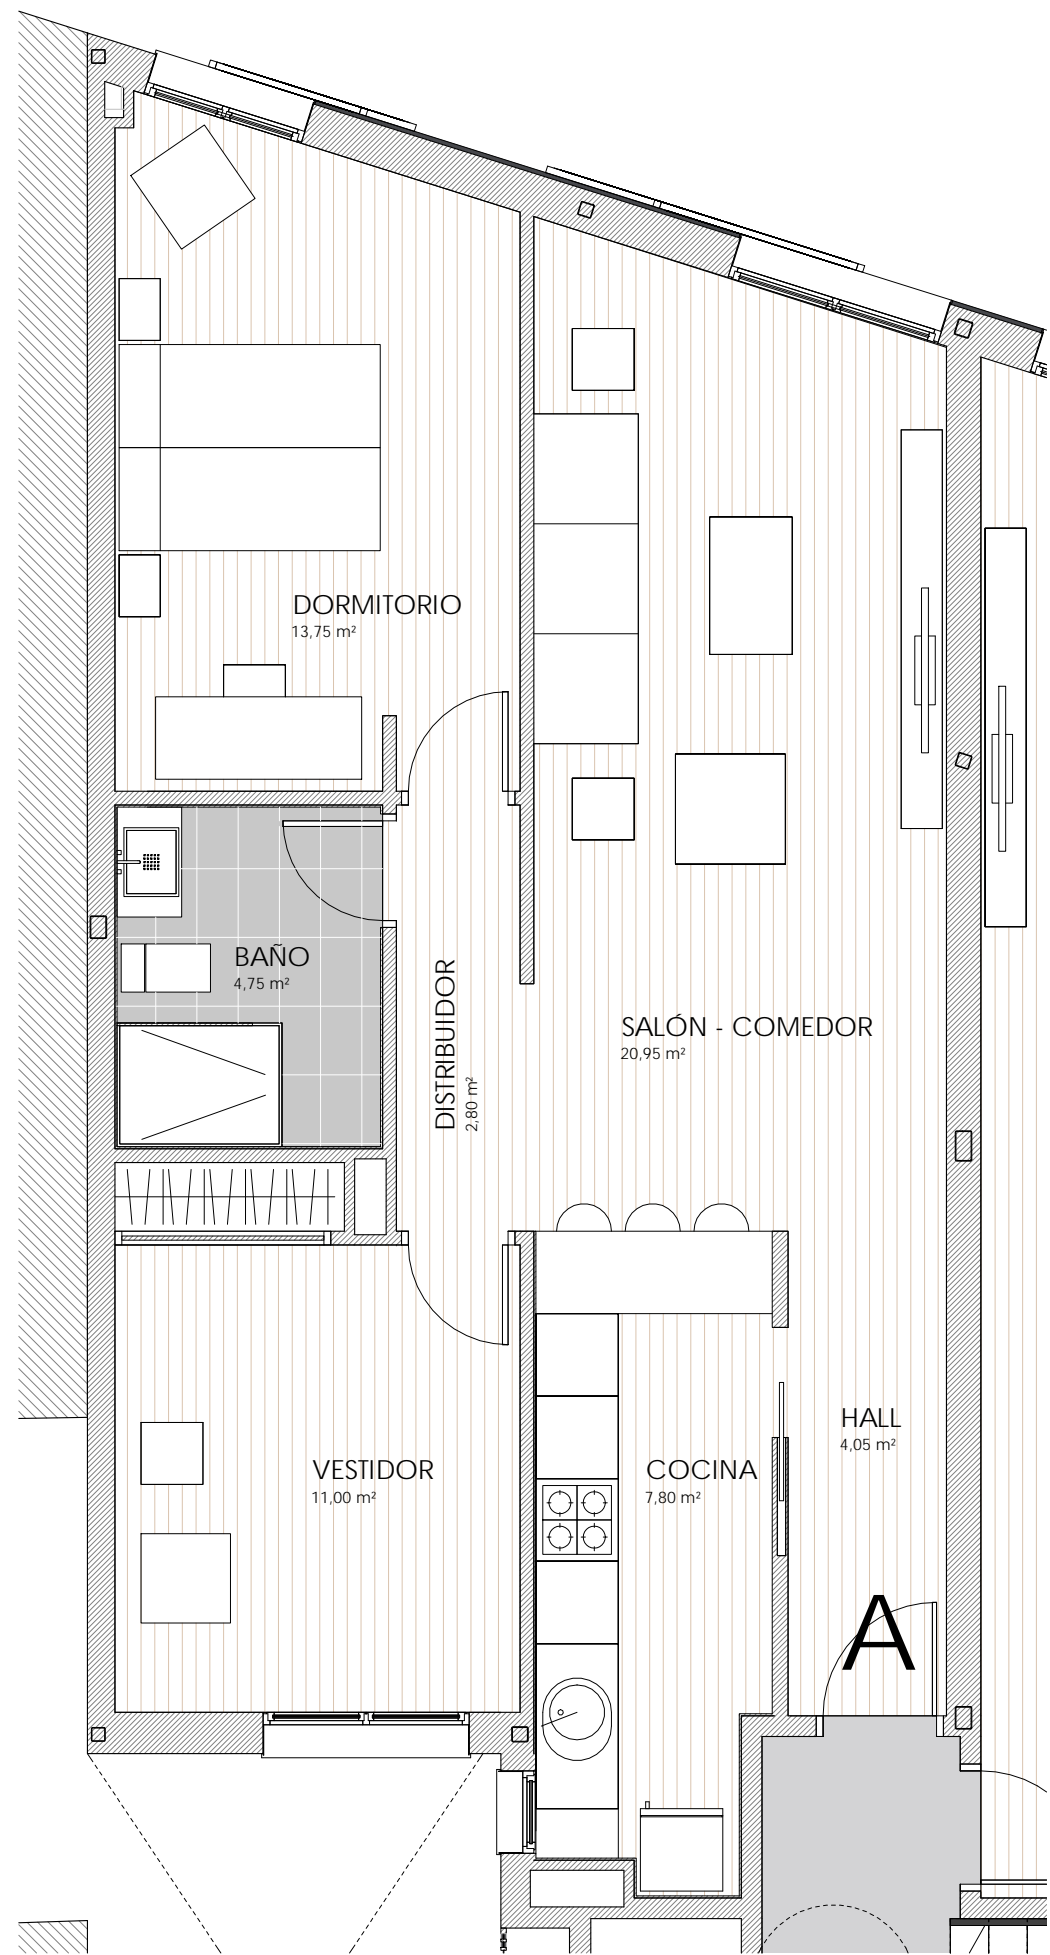


SUPERFICIE VIVIENDA A - PLANTA PRIMERA

SUPERFICIE ÚTIL INTERIOR _____ 65.10 m²

SUPERFICIE CONSTRUIDA CON COMUNES _____ 83.65 m²

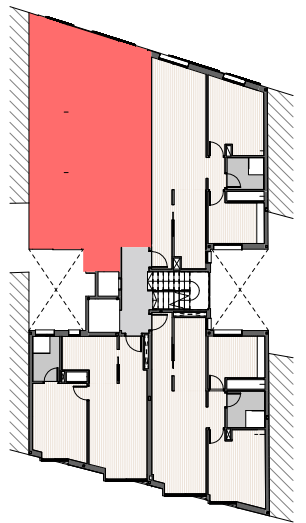

planta primera

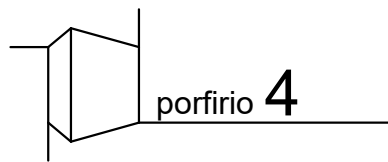

VIVIENDA A - PLANTA PRIMERA

