



Nota Legal: El presente documento tiene carácter informativo. El proyecto podría sufrir ajustes o modificaciones por causas técnicas.

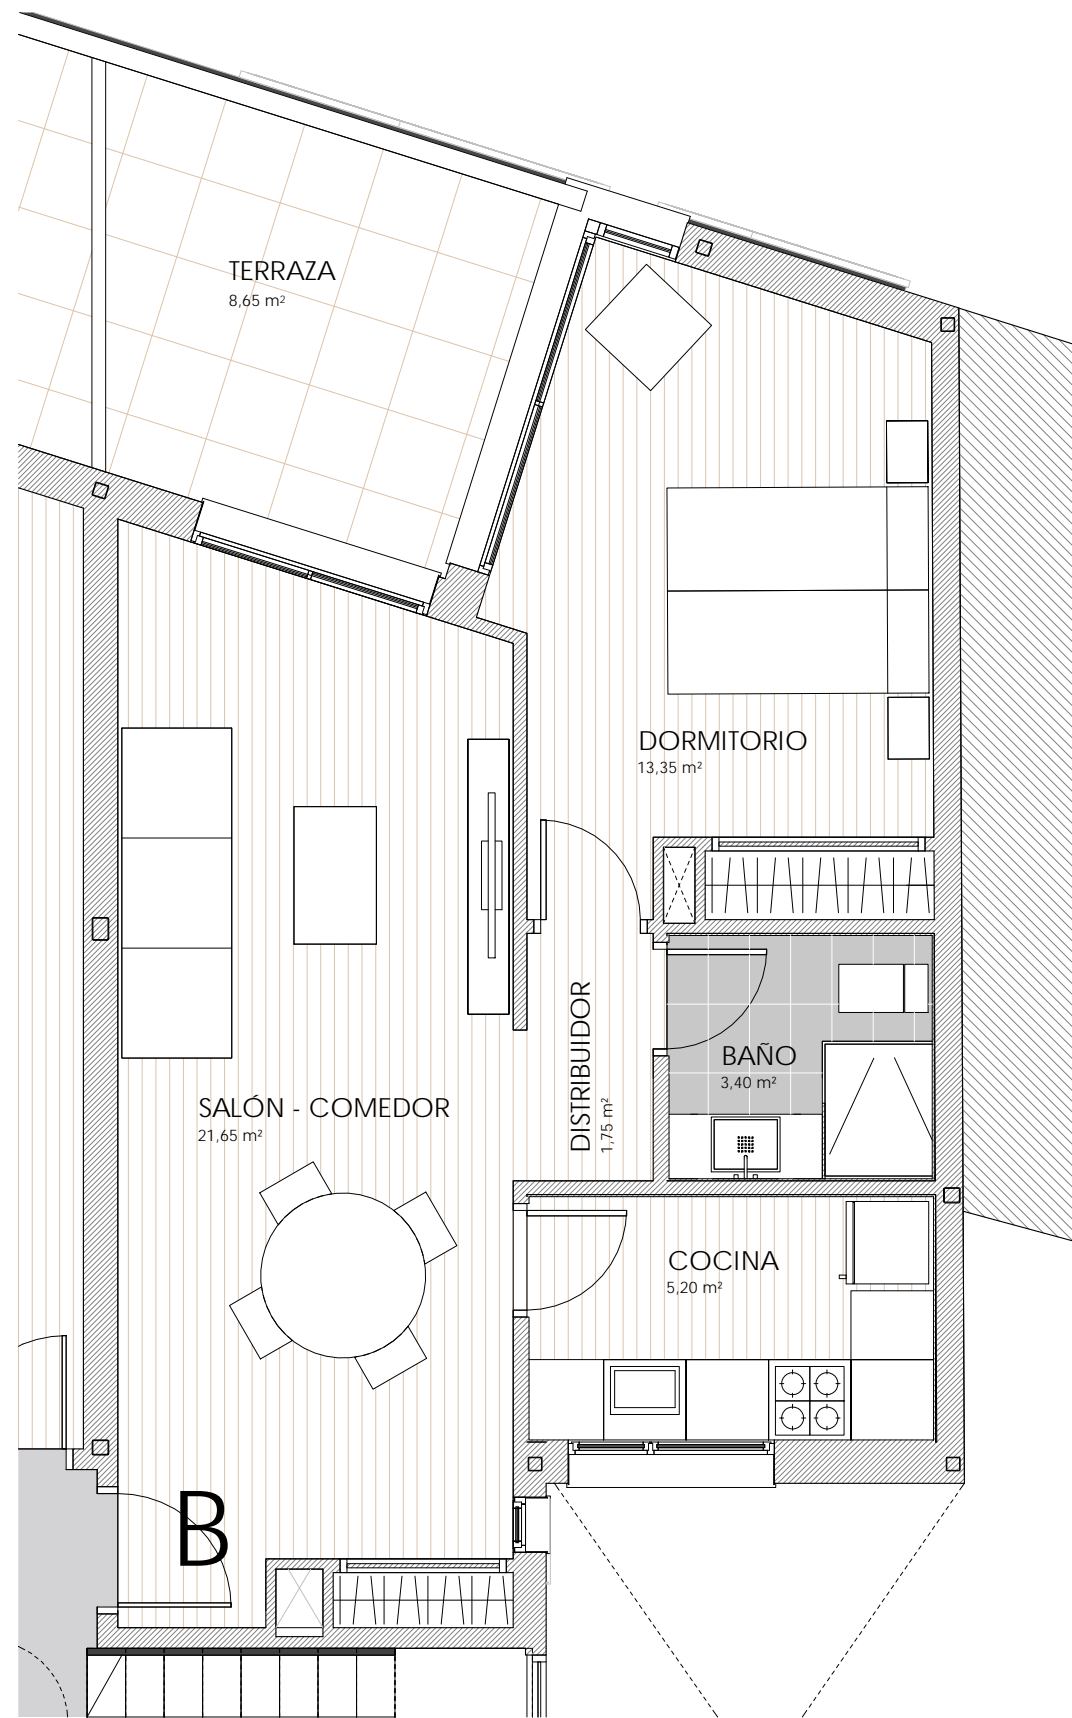


SUPERFICIE VIVIENDA B - PLANTA SEGUNDA

SUPERFICIE ÚTIL INTERIOR _____ 45.35 m²

SUPERFICIE CONSTRUIDA CON COMUNES _____ 59.91 m²

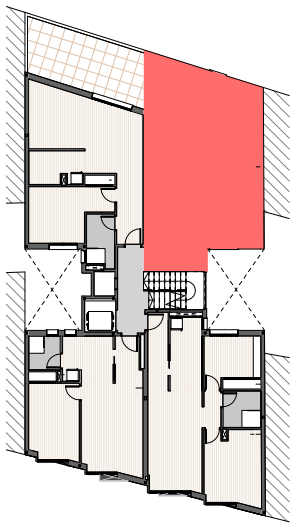

planta segunda

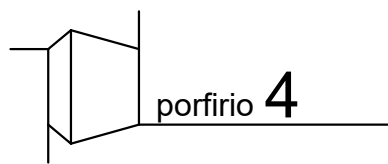

VIVIENDA B - PLANTA SEGUNDA

