



Nota Legal: El presente documento tiene carácter informativo. El proyecto podría sufrir ajustes o modificaciones por causas técnicas.

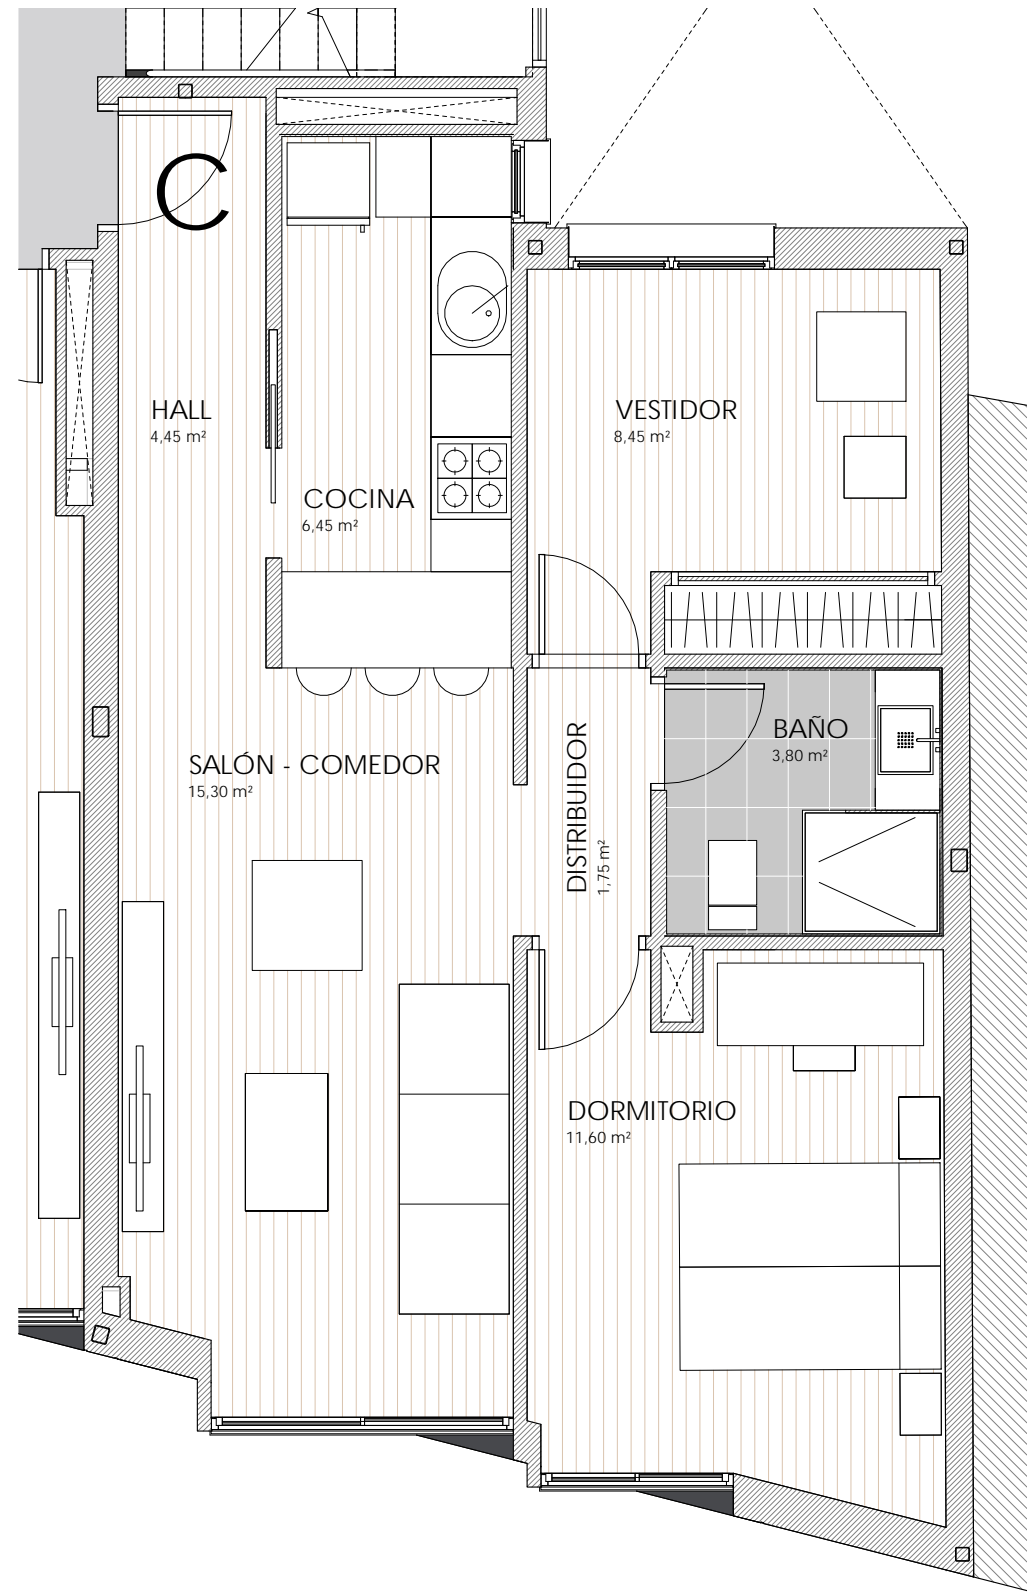


SUPERFICIE VIVIENDA C - PLANTA PRIMERA

SUPERFICIE ÚTIL INTERIOR \_\_\_\_\_ 51.80 m<sup>2</sup>

SUPERFICIE CONSTRUIDA CON COMUNES \_\_\_\_\_ 66.81 m<sup>2</sup>

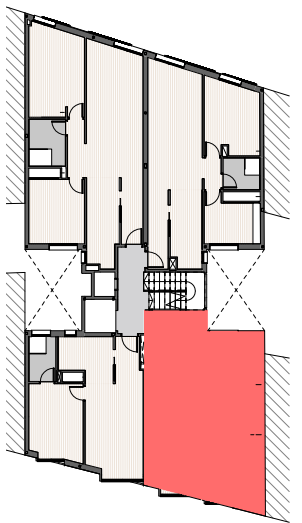

planta primera

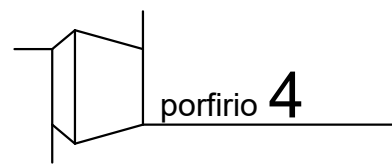

## VIVIENDA C - PLANTA PRIMERA

