



Nota Legal: El presente documento tiene carácter informativo. El proyecto podría sufrir ajustes o modificaciones por causas técnicas.

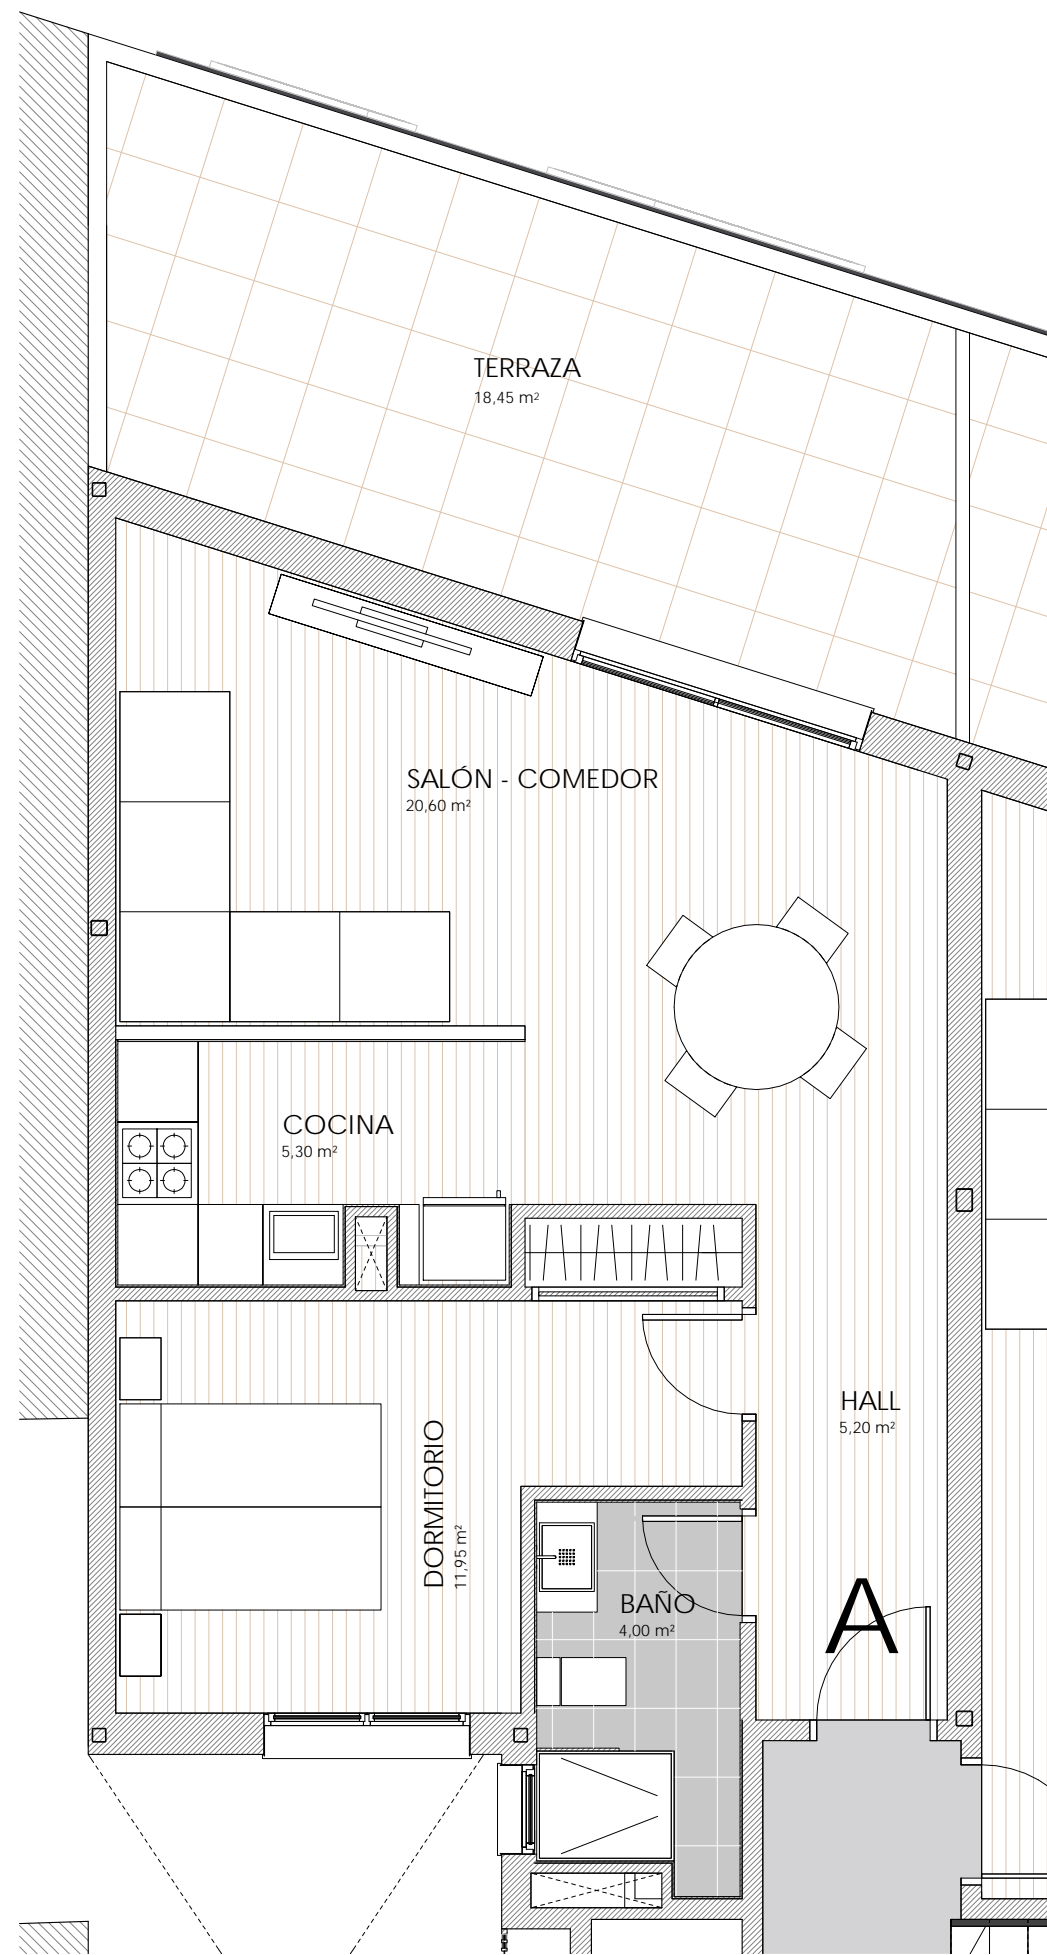


SUPERFICIE VIVIENDA A - PLANTA SEGUNDA

SUPERFICIE ÚTIL INTERIOR \_\_\_\_\_ 47.05 m<sup>2</sup>

SUPERFICIE CONSTRUIDA CON COMUNES \_\_\_\_\_ 61.25 m<sup>2</sup>

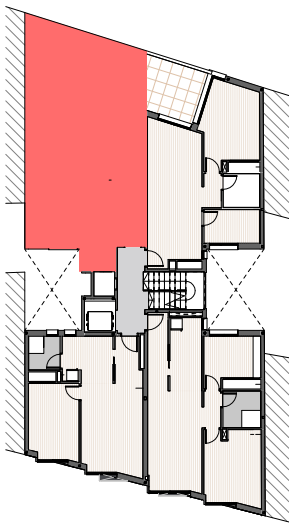

planta segunda

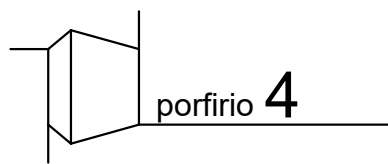

VIVIENDA A - PLANTA SEGUNDA

