



Nota Legal: El presente documento tiene carácter informativo. El proyecto podría sufrir ajustes o modificaciones por causas técnicas.

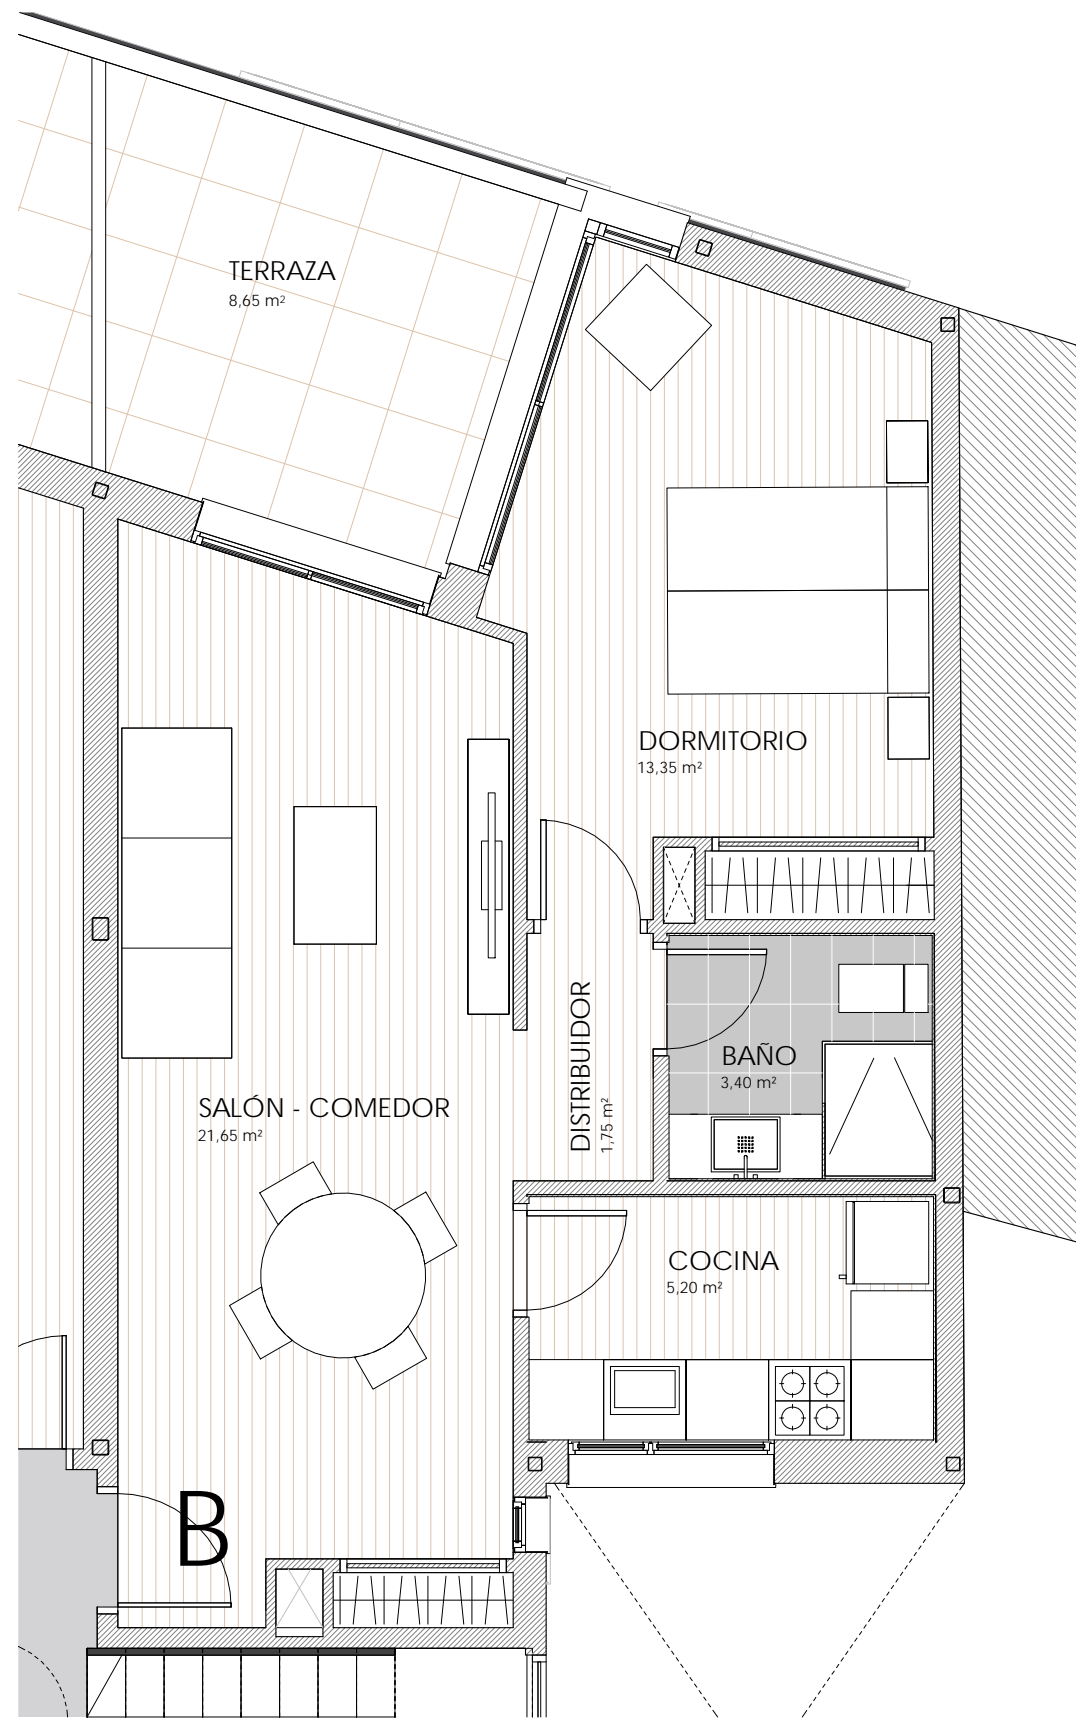


SUPERFICIE VIVIENDA B - PLANTA SEGUNDA

SUPERFICIE ÚTIL INTERIOR \_\_\_\_\_ 45.35 m<sup>2</sup>

SUPERFICIE CONSTRUIDA CON COMUNES \_\_\_\_\_ 59.91 m<sup>2</sup>

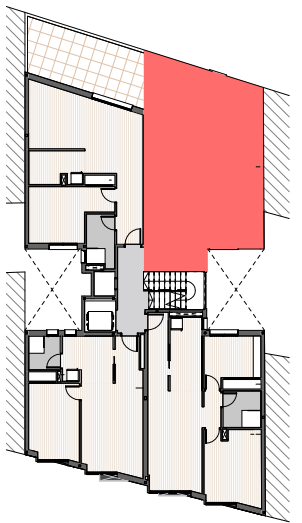

planta segunda

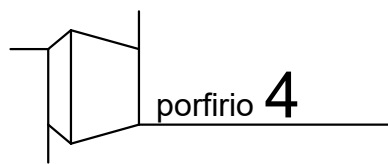

## VIVIENDA B - PLANTA SEGUNDA

