



Nota Legal: El presente documento tiene carácter informativo. El proyecto podría sufrir ajustes o modificaciones por causas técnicas.

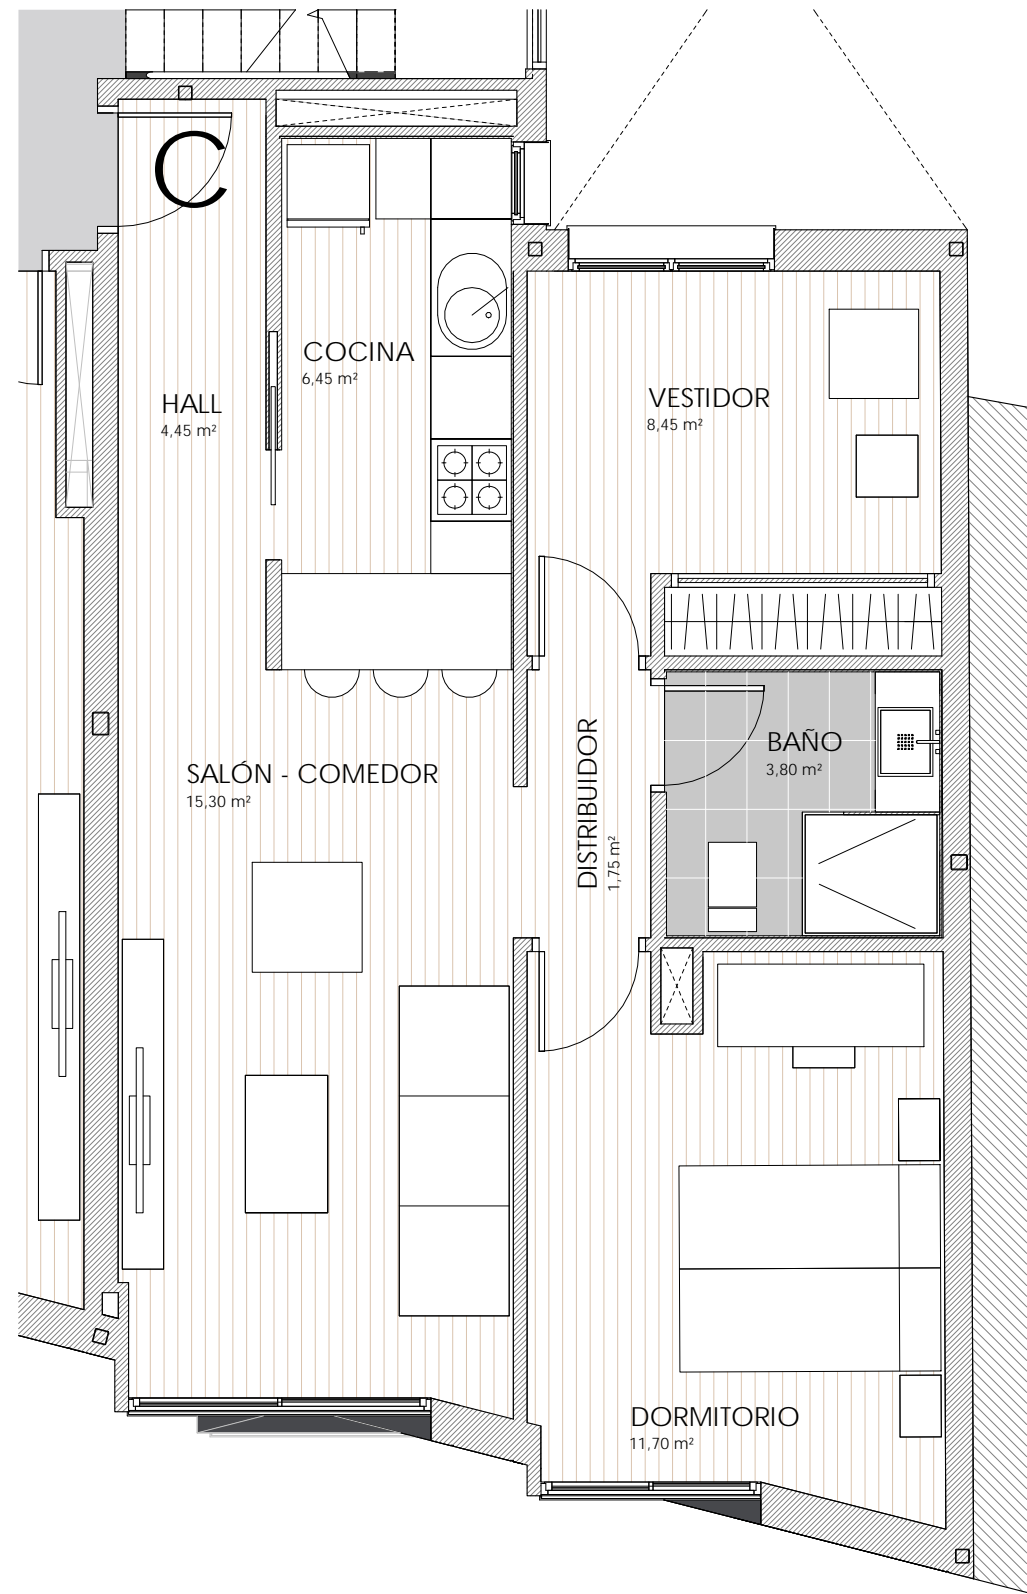


SUPERFICIE VIVIENDA C - PLANTA SEGUNDA

SUPERFICIE ÚTIL INTERIOR _____ 51.90 m²

SUPERFICIE CONSTRUIDA CON COMUNES _____ 66.75 m²

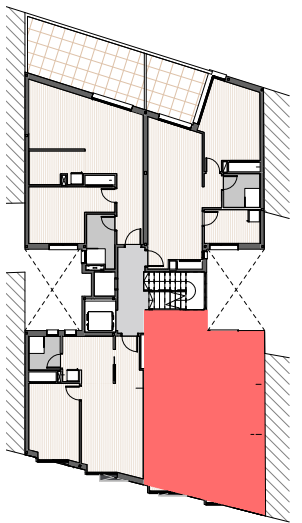

planta segunda

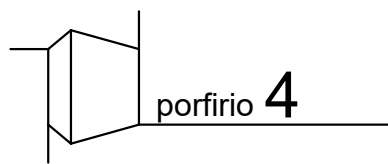

VIVIENDA C - PLANTA SEGUNDA

